


PLANIMETRIA SEDE PRINCIPALE DI VIA TREXENTA

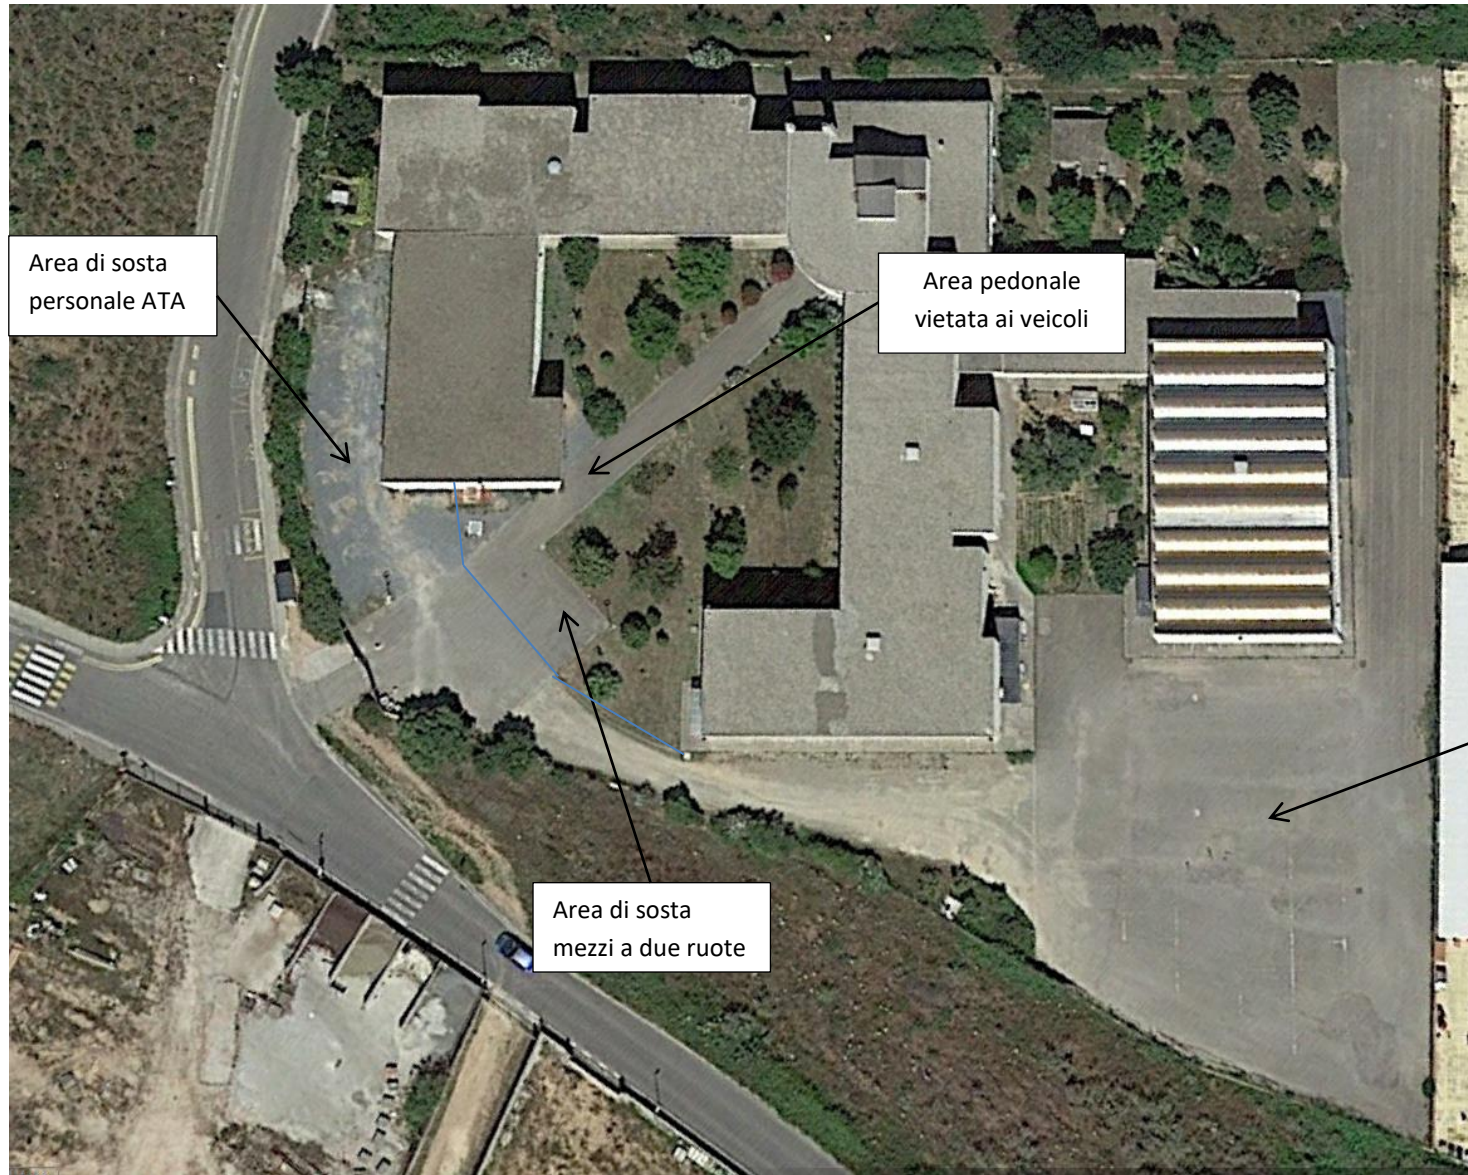

Area di sosta personale ATA

Area pedonale vietata ai veicoli

Area di sosta mezzi a due ruote

Area di sosta autoveicoli docenti, utenti esterni e mezzi di carico-scarico